



LEGENDE

BESTAANDE TOESTAND

- [Symbol] GEMEENTEGRENS
- [Symbol] GRENZ VAN HET BPA
- [Symbol] ROOLLIJN
- [Symbol] BESTEMMINGSGRENS
- [Symbol] VERKAVELINGSGRENS
- [Symbol] HOOGTELIJN
- [Symbol] PERCEELSGRENS
- [Symbol] ONDERGRONDSE WATERLIJN
- [Symbol] BESCHERMED GEBOUW (ZIE BESTAANDE TOESTAND)
- [Symbol] WAARDEVL GEBOUW
- [Symbol] MAXIMUM TOEGELATEN AANTL BOUWLAGEN
- [Symbol] TRACE COLLECTOR

ONTWERP

OMSCHRIJVING

- [Symbol] ART. 2
- [Symbol] ART. 3
- [Symbol] ART. 8
- [Symbol] ART. 9
- [Symbol] ART. 10
- [Symbol] ART. 11
- [Symbol] ART. 12
- [Symbol] ART. 13
- [Symbol] ART. 14
- [Symbol] ART. 15
- [Symbol] ART. 16
- [Symbol] ART. 17
- [Symbol] ART. 17.A
- [Symbol] ART. 17.B
- [Symbol] ART. 17.C
- [Symbol] ART. 18
- [Symbol] ART. 19
- [Symbol] ART. 20
- [Symbol] ART. 21
- [Symbol] ART. 22
- [Symbol] ART. 23
- [Symbol] ART. 23.3
- [Symbol] ART. 23.5
- [Symbol] ART. 24
- [Symbol] ART. 25
- [Symbol] ART. 26
- [Symbol] ART. 27

ZONE VOOR OPDEBARE WEDEN

ZONE VOOR OPDEBARE VOETWEDEN

ZONE VOOR ACHTERBOUW

ZONE VOOR GESLOTEN BEBOUWING

ZONE VOOR HALF-OPEN BEBOUWING

ZONE VOOR OPEN BEBOUWING

ZONE VOOR SOCIALE VERKAVELING

ZONE VOOR WOONFUNCTIE BINNEN AGRARISCHE SITE

ZONE VOOR PRIVE-TUINEN

ZONE VOOR KOEREN EN HOVENEN

ZONE VOOR BINNENKOEREN

ZONE VOOR OPDEBARE HUIT EN GEBOUWEN MET OPDEBARE BESTEMMING

ZONE A MET NAEBESTEMMING GESLOTEN BEBOUWING

ZONE B - SINT GETRUYSDREK

ZONE C - ERFOED

ZONE VOOR AMBACHTELIAKE BEDRIJVEN

NATURIZONE

ZONE VOOR PARKGEBIED EN NATUUR

ZONE VOOR TUINEN BIJ LANDELIJKE BEBOUWING

ZONE VOOR LANDBOUW - LANDSCHAPPELIJK WAARDEVL

ZONE VOOR WATERLOPEN

ZONE MET BOUWVERBOD

ZONE VOOR INGESLUSSE WATERLOOP

ZONE VOOR BUFFERGRENEN

ZONE MET CULTURELE, HISTORISCHE EN ESTHETISCHE WAARDE, ZONE VAN BESCHERMED DORPSKOM

ZONE VOOR SPOORWEDEN

ZONE VOOR OPDELICHTRECREATIE


utgevoerd delen

Tabel der verkavelingen

Nr	Referentie	Datum
1	2000/18w	22-08-2000
2	2002/15	17-10-2002
3	40	23-09-1968
4	1983/32	01-08-1983
5	25	11-02-1971
6	2000/59	22-01-2001
7	1983/13	30-03-1983
8	1980/51	24-06-1980
9	1985/81w	11-02-1986
10	1984/12	04-07-1984
11	2001/11w	05-06-2001
12	1999/88	07-03-2000
13	2001/23w	05-06-2001
14	1986/48	09-09-1986
15	1981/77	12-01-1982
16	1999/68	01-02-2000
17	1989/64	24-10-1989
18	42	08-03-1976
19	38a	15-02-1977
20	1985/38	03-07-1985
21	1999/105w	26-01-2000
22	1988/25w	07-06-1988
23	9	20-07-1972
24	45	28-06-1976
25	50	13-10-1975
26	67	25-03-1974
27	1978/87	**
28	1984/69	28-11-1984
29	1985/67	04-12-1985
30	1977/83	13-09-1977
31	1983/103	26-10-1983
32	1988/31w	07-06-1988
33	1977/13	24-05-1977
34	4	08-02-1977
35	1997/21w	01-07-1997
36	1988/12	12-04-1988
37	32	23-02-1976
38	53	**
39	10	17-11-1972
40	58	23-02-1976
41	72	06-12-1976
42	1987/89w	10-11-1987
43	1989/46	05-09-1989
44	1991/56w	15-10-1991
45	46	09-09-1974
46	21	25-06-1964
47	1989/98w	15-05-1990
48	55	13-06-1969
49	30	19-12-1962
50	29	20-07-1972
51	53	27-01-1975
52	57	24-05-1976
53	1983/39w	22-06-1983
54	1991/51w	08-04-1970
55	65	16-07-2003
56	60	05-08-1971
57	1989/79	06-02-1990
58	59	10-07-1963

Tabel Roollijnen

Strat	Datum
Breeweg	KB 06-07-1967
Guido Gezellestraat	KB 03-06-1976
J.B. Vanlangenhoeckstraat	gemeenteraadsbesluit 24-11-1988
T. Angereelstraat	gemeenteraadsbesluit 21-02-1980
Hallestraat	gemeenteraadsbesluit 03-02-1994
Papeghelstraat	MB 11-02-1994
Pauzeveldstraat	KB 24-09-1959
Neerstraat	ontwerp roollijn 1983

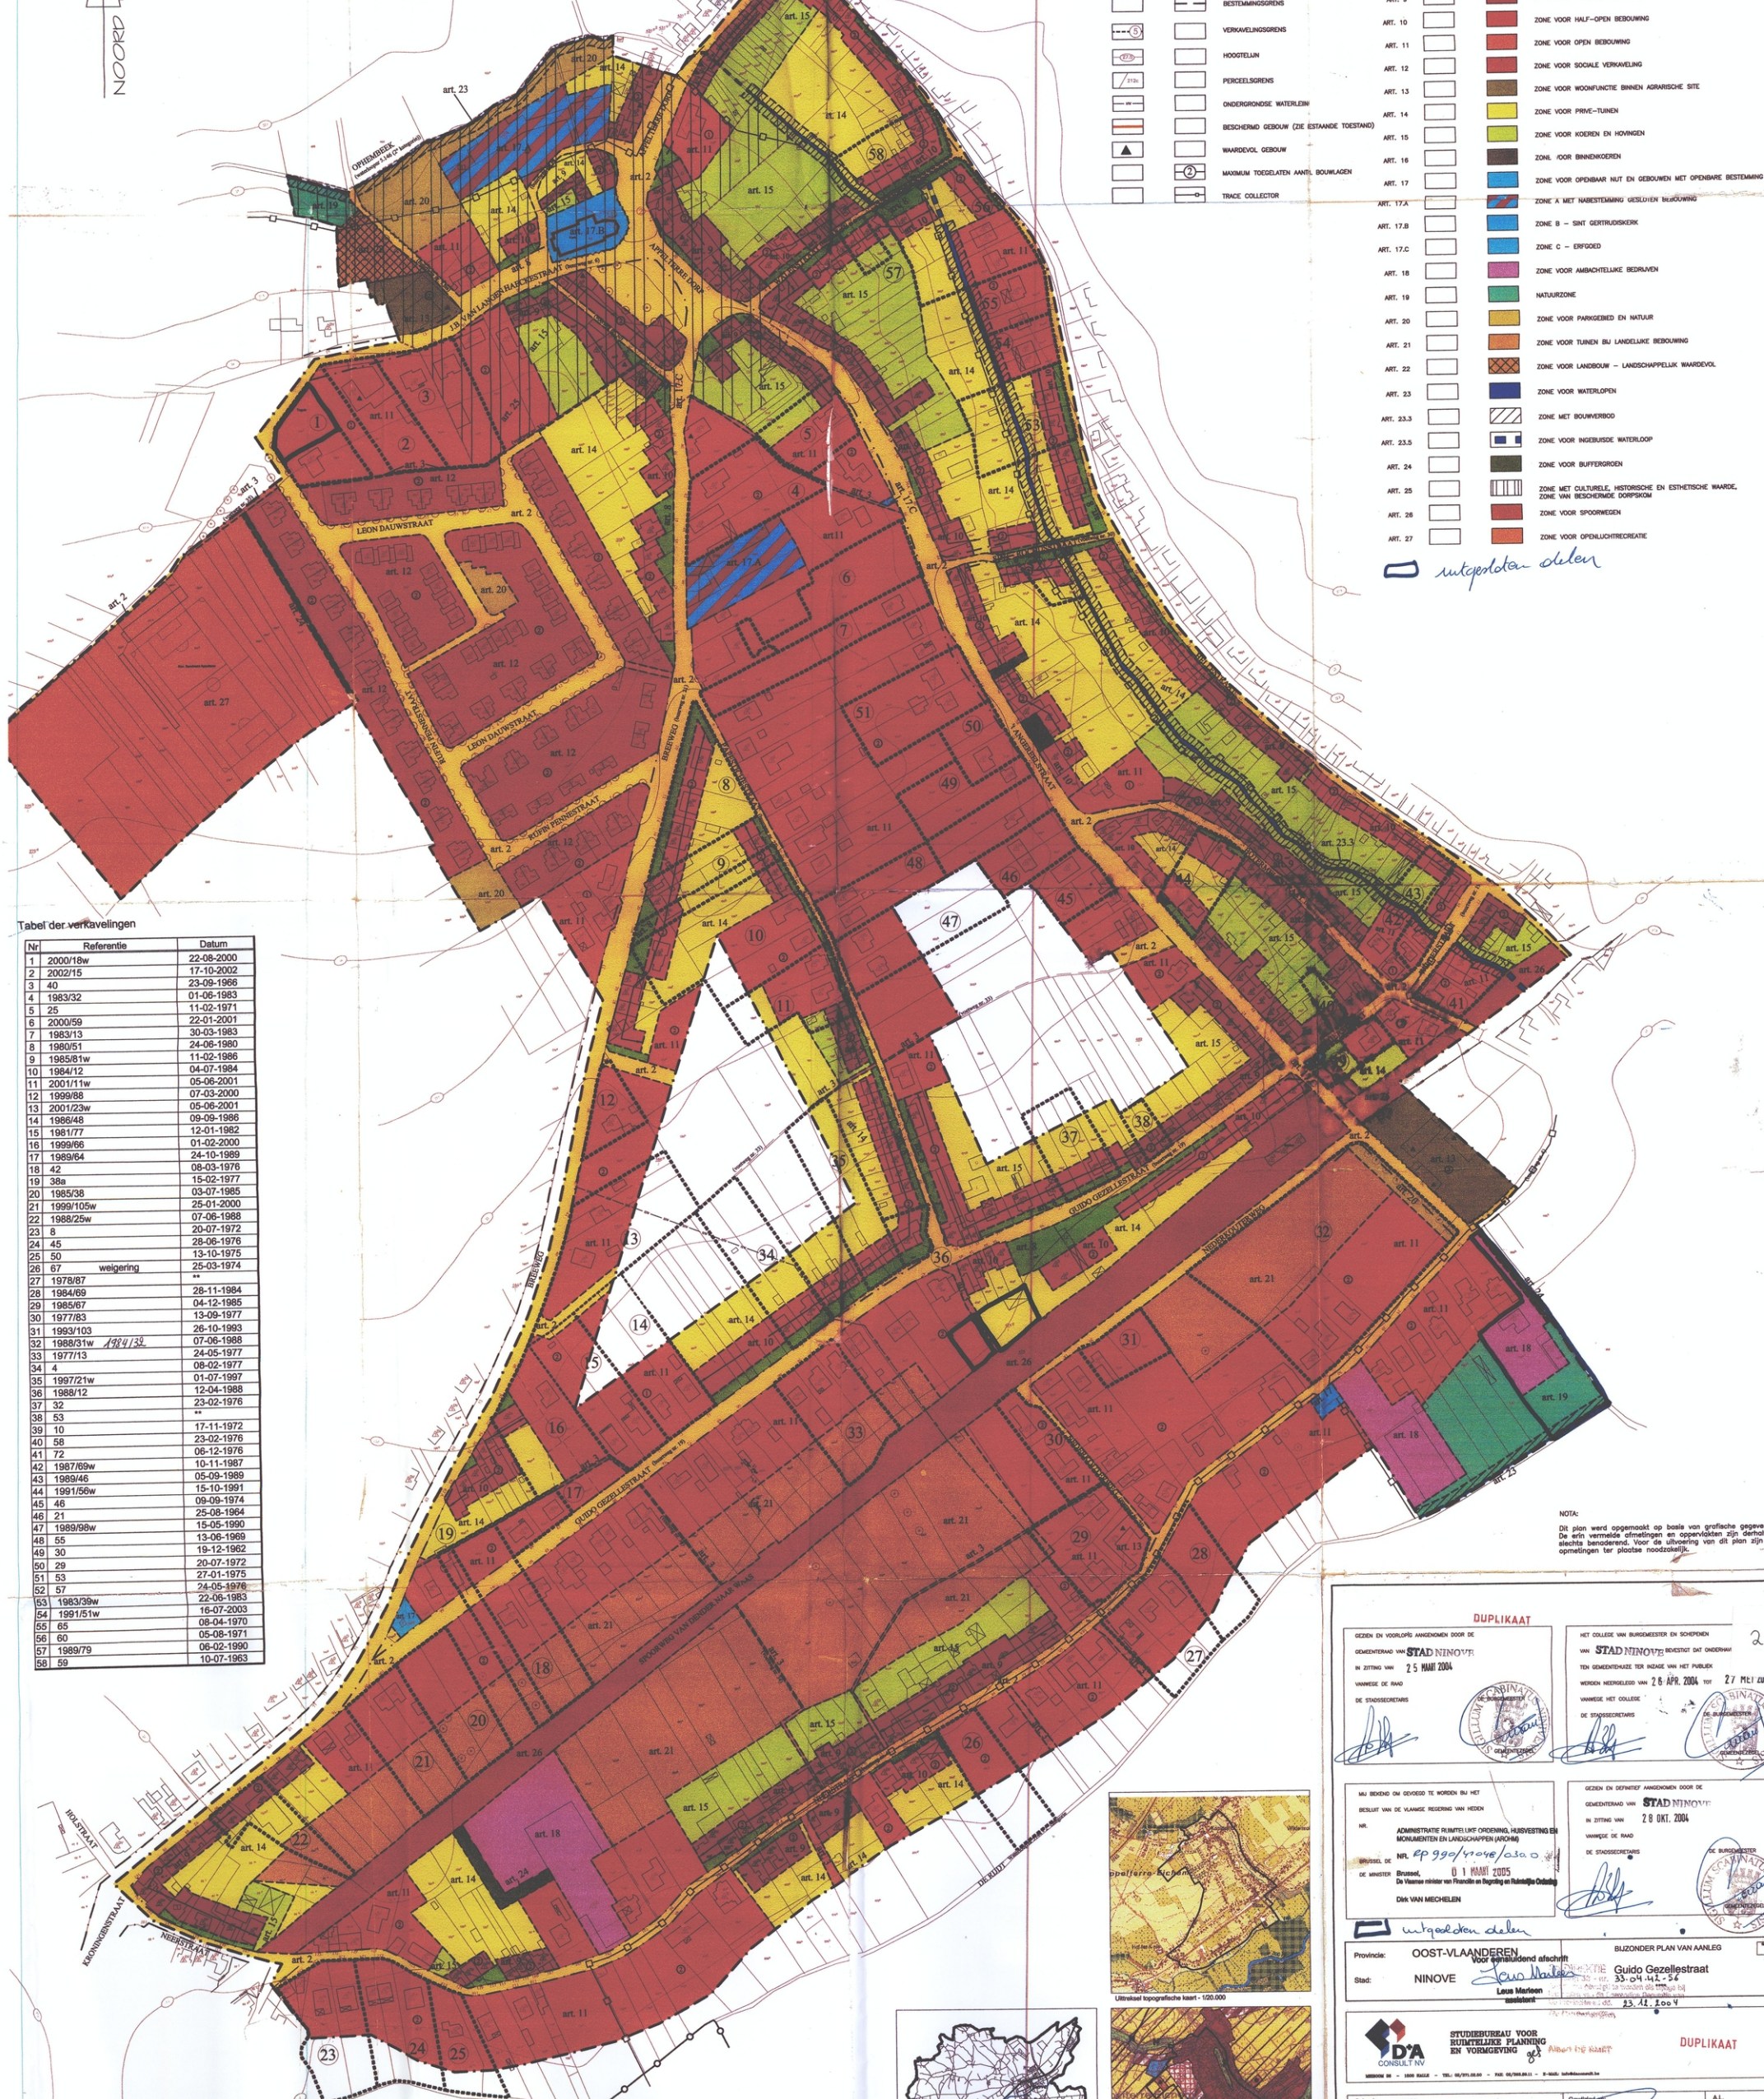

NOTA:
 Dit plan werd opgesteld op basis van grafische gegevens. De aangegeven afmetingen en oppervlakten zijn derhalve slechts benaderend. Voor de uitvoering van dit plan zijn opmerkingen ter plaatse noodzakelijk.

DUPLIKAAT

GEZEN EN VOORLOF AANGEMENEN DOOR DE
 GEWENTENRAAD VAN STAD NINOVE
 IN ZITTING VAN 25 MAI 2004
 VANWEGE DE RAAD
 DE STADSSECRETARIS

HET COLLEGE VAN BURGEMEESTER EN SCHEPEN
 VAN STAD NINOVE REESTRIJDT DAT ONDERVAT
 TEN ONDERMONTAAGE TER HEDEN VAN HET PUBLIEK
 WERKEN MERKELEED VAN 26 APR. 2004 TOT 27 MEI 2004
 VANWEGE HET COLLEGE
 DE STADSSECRETARIS

MAI BEHOEFT OM GEDEEFT TE WORDEN BIJ HET
 BESLUIT VAN DE VLAMSE REGERING VAN HEDEN
 NR. ADMINISTRATIE RUIMTELIJKE ORDENING, HERVESTING EN
 MONUMENTEN EN LANDSCHAPPEN (AROM)
 BEWILDE VAN NLR 99/1046/030
 DE MINISTER Brussel, 01 MAI 2005
 De Vlaamse Minister van Ruimtelijke Ordening en Landbouw
 DIRK VAN MECHELEN

GEZEN EN DEFEINITIEF AANGEMENEN DOOR DE
 GEWENTENRAAD VAN STAD NINOVE
 IN ZITTING VAN 28 OKT. 2004
 VANWEGE DE RAAD
 DE STADSSECRETARIS

Provincie: OOST-VLAANDEREN
 Stad: NINOVE

BILZUNDER PLAN VAN AANLEG
 Voor landschap afschilt
 Guido Gezellestraat
 33-04-142-54
 Louis Maréchal
 33.41.200 V

STADSBUREAU VOOR
 RUIMTELIJKE PLANNING
 EN VORMGEVING

Schaal: 1/1000
 Opgemaakt op: MEI 2003
 Projectnummer: P21411
 Projectontwerper: D.A.J.C.V.
 Versie: MB 18/11/2003

Genoemd op:
 Gemeenteraad
 Burgemeester
 Schepenen

AL
 D.R.
 G.V.

BESTAANDE TOESTAND
 BESTEMMINGSPAN

