



basiskaart

- dach / percelelijnen
- omreuk bebouwing
- begrenzing B.P.A.

bestemmingsplan


- gebied voor dagrecreatie art.1
- aan te planten bomen
- aan te planten groenscherm

x		
a	b	c

x: totale oppervlakte van het gebied in m²
 a: maximale verhoudingscoëfficiënt in %
 b: maximale bebouwingscoëfficiënt in %
 c: maximaal vloeroppervlak

- gebied voor dagrecreatie met landschappelijke waarde art.2
- aan te planten bomen

Dit plan werd opgemaakt op basis van kadscans (01/01/2001)

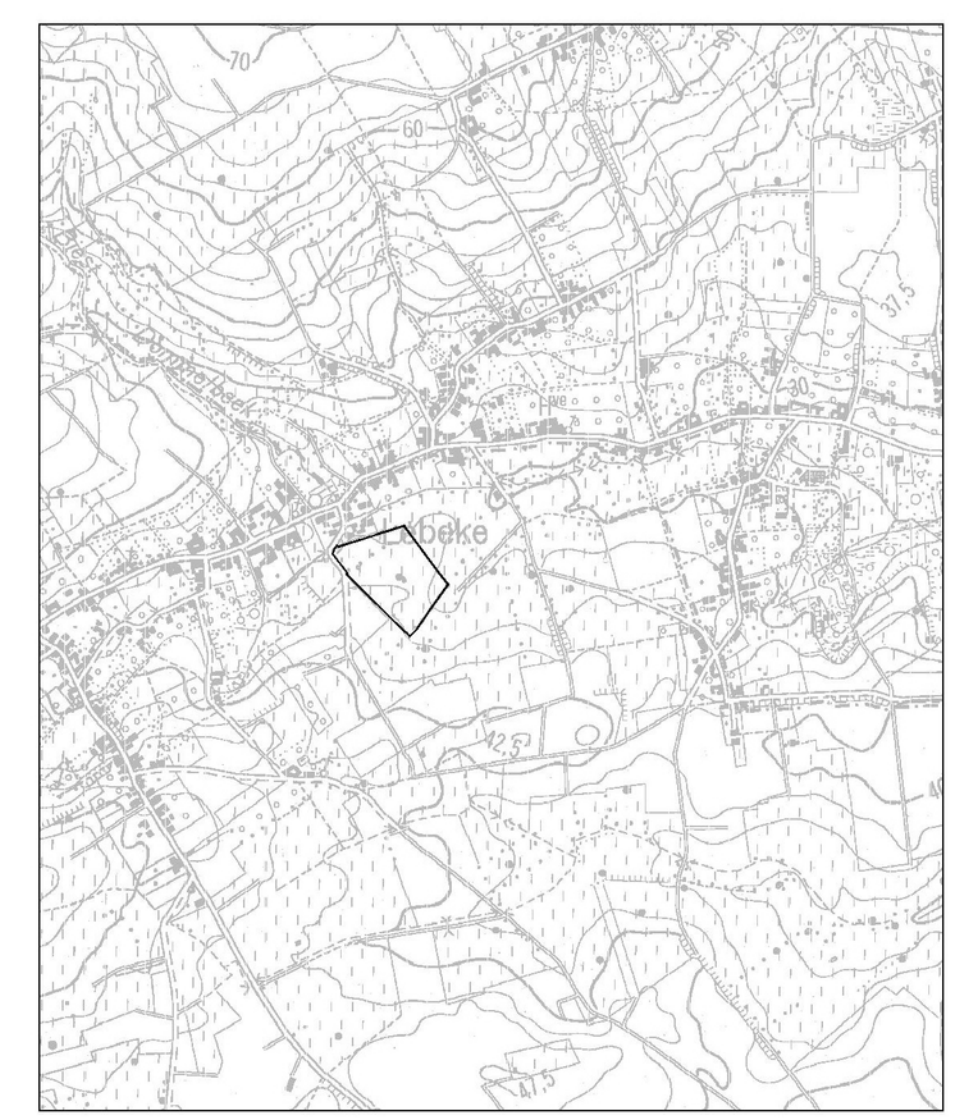

silivering plangebied

PLAN

provincie **oost-vlaanderen**

gemeente **ninove**

project **B.P.A. Lebeke sport**

bestemmingsplan

gezien en voorlopig goedgekeurd door de gemeenteraad van

de secretaris de burgemeester

het college van burgemeester en schepenen bevestigt dat onderhavig plan ter inzage van het publiek op het gemeentehuis werd neergelegd van

tot

de secretaris de burgemeester

gezien en definitief aangenomen door de gemeenteraad in zitting van

de secretaris de burgemeester

ontwerper **studiegroep omgeving orbe**
 ultraredingstraat 300 2200 berchem-antwerpen - 03446.22.72
 www.studiegroepomgeving.be

guy vloebergh
 ruimtelijk planner

documentnummer **R443-022**
 schaal **1:1000**
 datum **januari 2006**

omgeving