

provincie

stad / gemeente

OOST-VLAANDEREN NINOVE Ruimtelijk Uitvoeringsplan BURCHTDAM Ontwerp

opdrachtgevend bestuur

stadsbestuur Ninove
Carel Netten
Stad Ninove

AVAPARTNERS Architect & Planners cvba

Copernicus 39
B-3000 Gent
tel. 09222.23.45
fax. 09221.34.56
email. info@avapartners.be



Ir. arch. Bernard Van Acker
planning

arch. Lode Scheerder
stadsbouwplanning

arch. Lode Verbanck
stadsbouwplanning

Architecture - Stedenbouw - Restauratie - Design - Projectmanagement - Veiligheidscoördinatie

JURIDISCHE TOESTAND

wijzigingen	omschrijving	datum	schaal
datum			
dossier	2011_01	22.08.2018	1 / 1.000

Gezien en voornamelijk goedgekeurd om gevoegd te worden bij de beraadslaging van de gemeenteraad in zitting van ... 13 SEP 2018

op bevel

Bart Baele
algemeen directeur

Dirk Vanderpoorten,
de gemeenteraadsvoorzitter.

Het college van burgemeester en schepenen bevestigt dat onderhavig plan ter inzage van het publiek op het gemeentehuis werd neergelegd van dag maand jaar tot ...

Bart Baele
algemeen directeur

Tania De Jonge,
de burgemeester.

Gezien en goedgekeurd om gevoegd te worden bij de beraadslaging van de gemeenteraad in zitting van ...

op bevel

Bart Baele
algemeen directeur

Dirk Vanderpoorten,
de gemeenteraadsvoorzitter.


De oppervlaktes en afmetingen vermeld in dit plan zijn slechts bij benadering juist. Een opmeting ter realisatie voor verwezenlijking van het plan zal de onmisbare nauwkeurigheid bijbrengen.

ALGEMEEN	
GRENS RUP	—
BESTAANDE PERCELEN	▨
BESTAANDE BEBOUWING	▨
JURIDISCHE TOESTAND	
VERKAVELING	▨
BPA	▨
ROOILINIEN (K.B. 19.11.1994)	—
GEBOUW OPGENOMEN OP INVENTARIS ONROEREND ERFGOED	*
GEBOUW OPGENOMEN OP INVENTARIS ONROEREND ERFGOED - VERBOUWD / GESLOOPT	*†
WATERLOOP	—

GEWESTPLAN



OUDE BPA 15A 'Burchtdam'

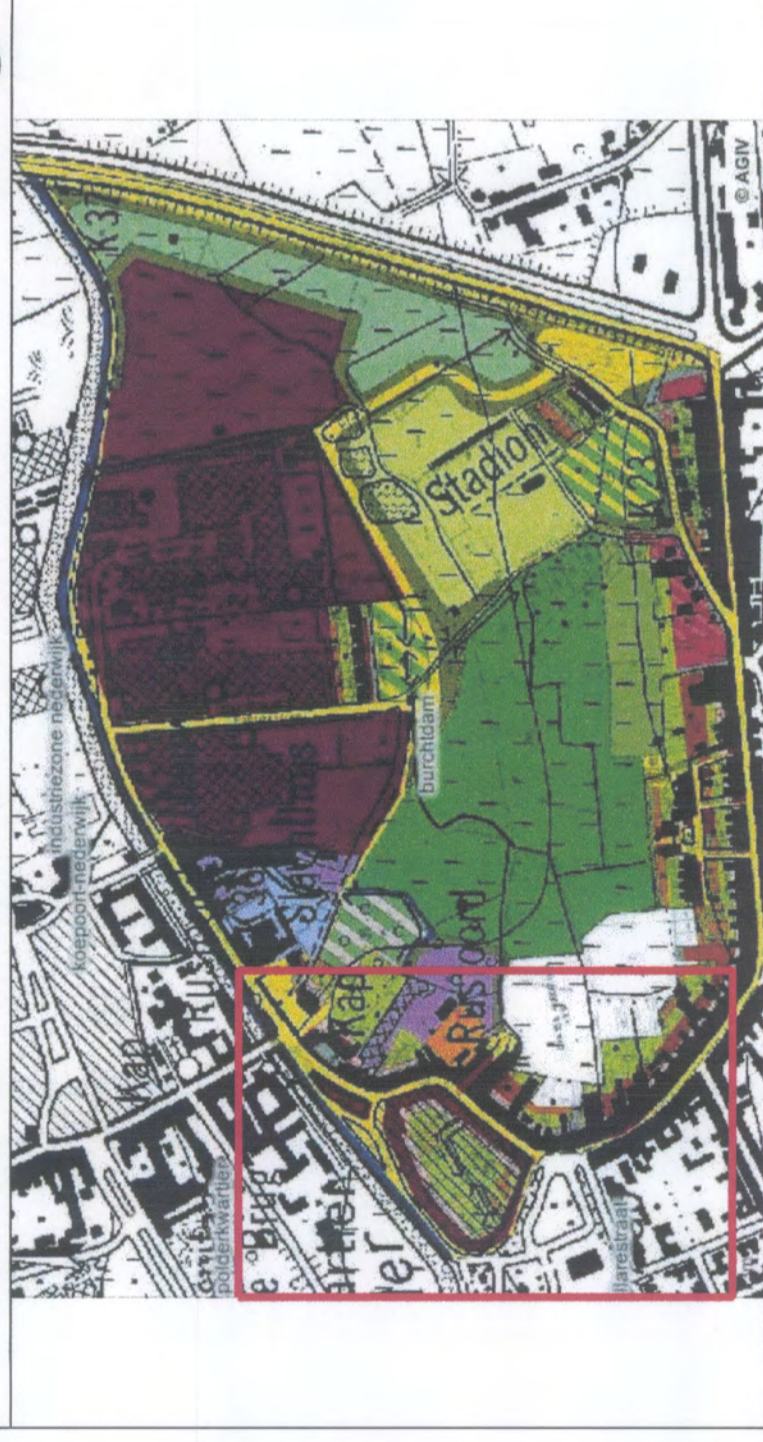

LIGGINGSPLAN

