Denderwindeke – Rijstraat 153 – Herstellen betonvakken (6m op 3m) – rijrichting Boterdael

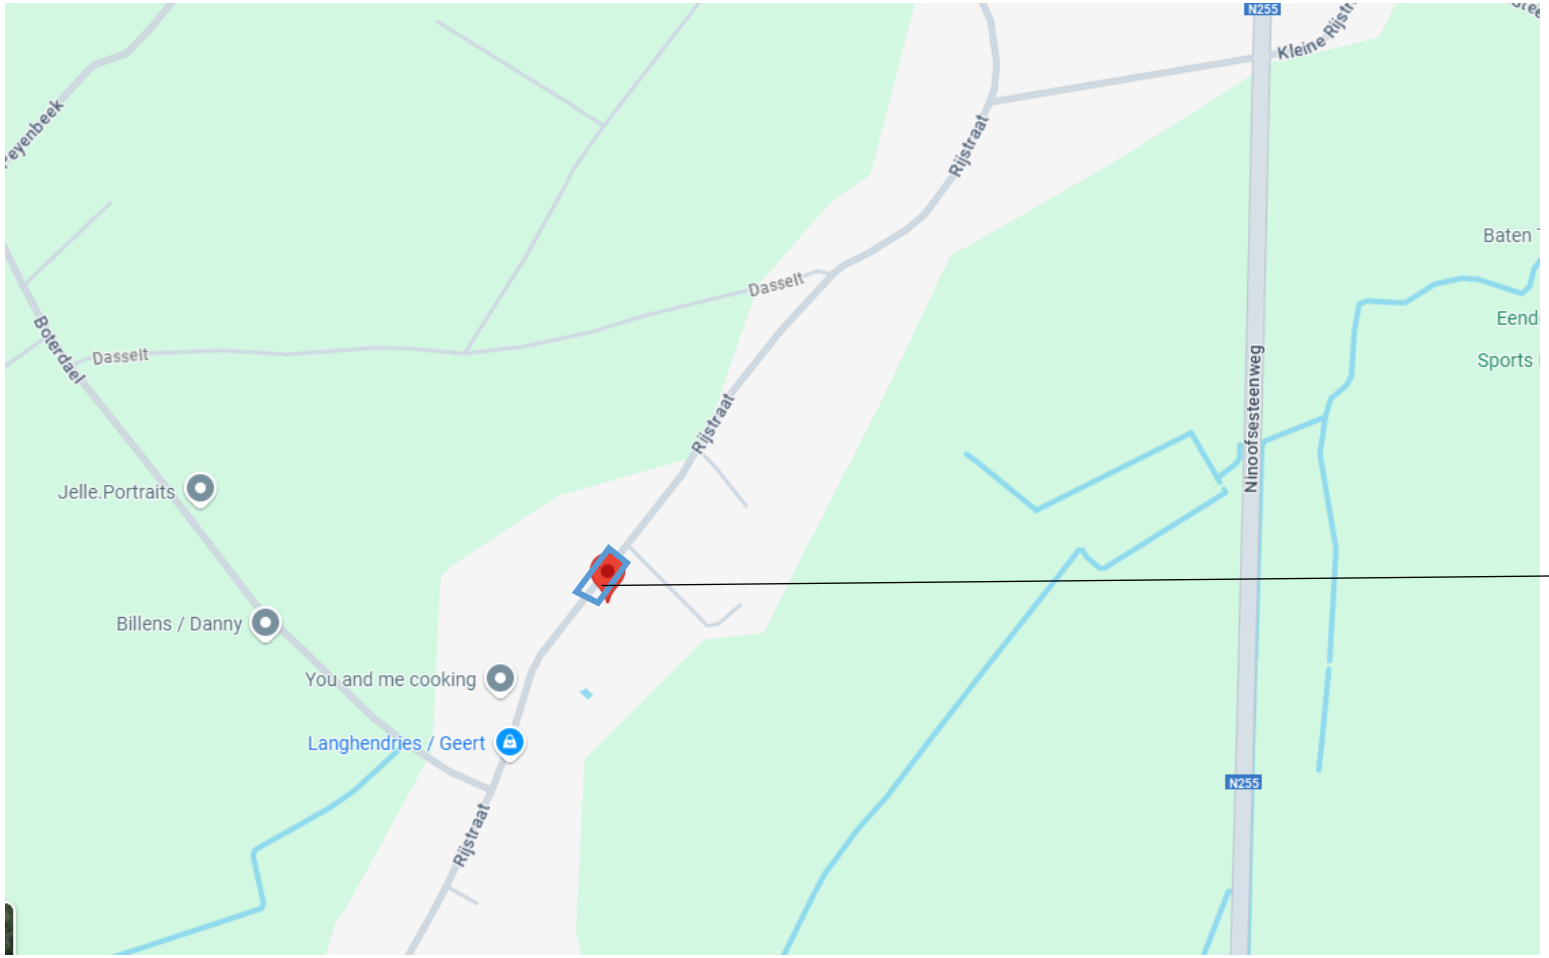
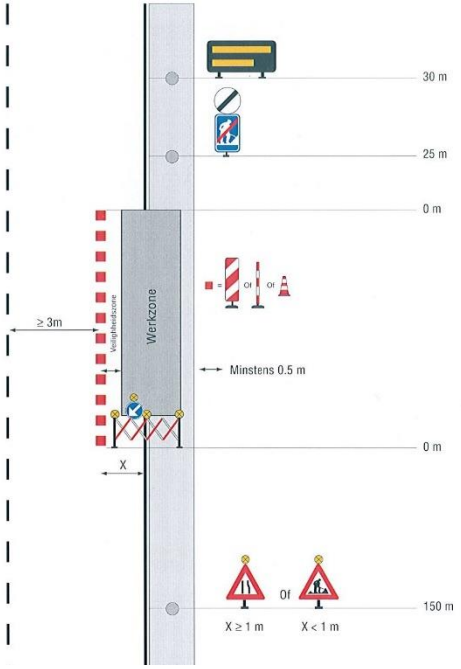
B19/B21 signalisatie
Voetgangers en fietsers ok
Parkeerverbod beide zijden